

ΕΦΗΜΕΡΙΣ ΤΗΣ ΚΥΒΕΡΝΗΣΕΩΣ
ΤΗΣ ΕΛΛΗΝΙΚΗΣ ΔΗΜΟΚΡΑΤΙΑΣ

ΑΘΗΝΑ 30 ΑΠΡΙΛΙΟΥ 1987	ΤΕΥΧΟΣ ΤΕΤΑΡΤΟ	ΑΡΙΘΜΟΣ ΦΥΛΛΟΥ 354

ΠΕΡΙΕΧΟΜΕΝΑ

ΠΟΛΕΟΔΟΜΙΑ

ΑΠΟΦΑΣΕΙΣ

ΠΟΛΕΟΔΟΜΙΑ

ΑΠΟΦΑΣΕΙΣ

Αριθ. 2542/150 (1)

Τροποποίηση του ποσοστού κάλυψης χώρου Αθλητικών Εγκαταστάσεων περιοχής του ρυμοτομικού σχεδίου Κορυδαλλού (Αττικής).

Ο ΝΟΜΑΡΧΗΣ ΔΥΤ. ΑΤΤΙΚΗΣ

Έχοντας υπόψη:

1. Τις διατάξεις του Ν. Δ/τος «Περί σχεδίων Πόλεων κ.λ.π.» της 17ης Ιουλίου 1923, όπως μεταγενέστερα τροποποιήθηκαν και συμπληρώθηκαν και ειδικότερα το άρθρο 9.

2. Τις διατάξεις του Ν. 1577/1985 (ΦΕΚ 210/Α') και ειδικότερα το άρθρο 8.

3. Τις διατάξεις του Α.Ν. 314/68 (ΦΕΚ 47/Α') όπως μεταγενέστερα τροποποιήθηκαν και συμπληρώθηκαν με το υπ' αριθ. 1018/71 Ν. Δ/γμα (ΦΕΚ 220/Α') και την παρ. 3 του άρθρου 34 του Ν. 1577/85 (ΦΕΚ 210/Α).

4. Τις διατάξεις του 183/1986 Π. Δ/τος (ΦΕΚ 70/Α').

5. Την γνωμοδότηση του Συμβουλίου ΧΟΠ όπως διατυπώθηκε στο 4/87 πρακτικό θέμα 2ο Ε.Η.Δ., αποφασίζουμε:

Τροποποιείται το μέγιστο ποσοστό κάλυψης του χώρου Αθλητικών εγκαταστάσεων που καθορίσθηκε με την παράγραφο 4α του άρθρου 1 του από 26.7.1983 Π.Δ/τος. «Καθορισμός των όρων και περιορισμών δόμησης των χώρων για ανέγερση σχολείων, νηπιαγωγείου και Αθλητικών εγκαταστάσεων στην περιοχή του ρυμοτομικού σχεδίου Κορυδαλλού (Αττικής) (ΦΕΚ 482Δ') και ορίζεται σε ποσοστό 100% του κόκκινου περιγράμματος, όπως φαίνεται στο σχετικό πρωτότυπο διάγραμμα σε κλίματα 1:500 που έχει θεωρηθεί από την Δ/τρια της Δ/νσης Πολεοδομίας Δυτ. Αττικής και συνοπτικό του αντίτυπο δημοσιεύεται με την παρούσα απόφαση.


Η Ισχύς της απόφασης αυτής αρχίζει από την δημοσίευση της στην Εφημερίδα της Κυβέρνησης.

Η Απόφαση αυτή να δημοσιευθεί στην Εφημερίδα της Κυβερνήσεως.

Αιγάλεω, 5 Φεβρουαρίου 1987

Ο Νομάρχης

ΝΙΚΟΣ ΦΑΡΜΑΚΗΣ

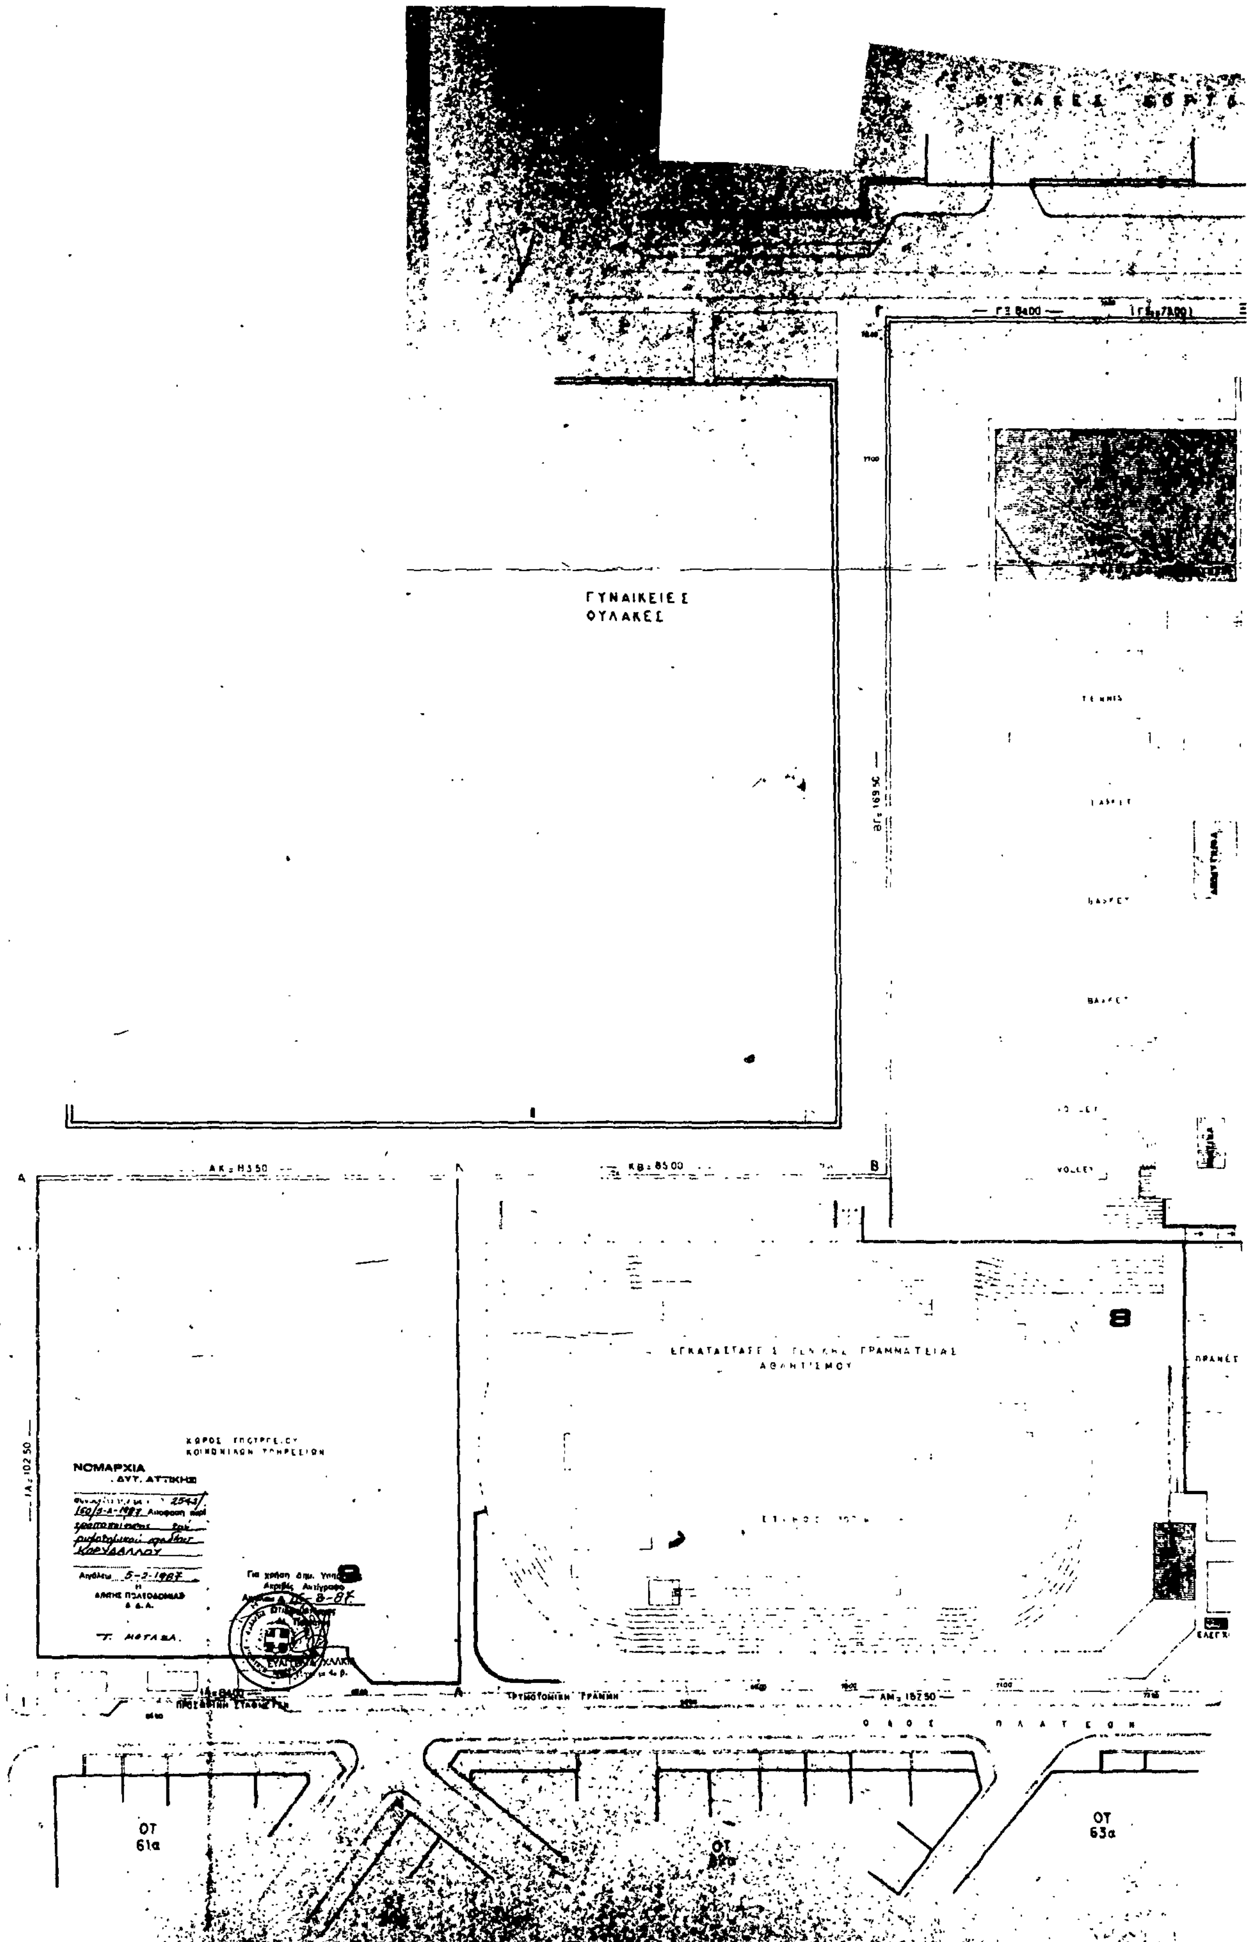
ΓΥΝΑΙΚΕΙΕΣ
ΦΥΛΑΚΕΣ
ΕΓΚΑΤΑΣΤΑΣΕΙΣ ΓΕΝΙΚΗΣ ΓΡΑΜΜΑΤΕΙΑΣ
ΑΘΛΗΤΙΣΜΟΥ
ΝΟΜΑΡΧΙΑ
ΔΥΤ. ΑΤΤΙΚΗΣ
ΟΔΟΣ ΠΛΑΤΕΩΝ
ΟΤ
61α
ΟΤ
63α

ΡΥΜΟΤΟΜΙΚΗ ΓΡΑΜΜΗ

ΟΤ 157

ΟΤ 83α

ΟΤ 81α

ΟΤ 71α

ΟΤ 72α

ΟΤ 64α

ΟΤ 68α

1

2

3

4

5

6

7

ΥΠΑΙΘΡΙΟ ΘΕΑΤΡΟ

PARKING

Αριθ. οικ. 2738/166 (2)

Τροποποίηση, ρυμοτομικού σχεδίου Αγ. Αναργύρων στο Ο.Τ. 41 Ν. Δυτ. Αττικής.

Ο ΝΟΜΑΡΧΗΣ ΔΥΤ. ΑΤΤΙΚΗΣ

Έχοντας υπόψη:

1. Τις διατάξεις του Ν. Δ/τος της 17ης Ιουλίου 1923 «περί σχεδίων πόλεων» όπως μεταγενέστερα τροποποιήθηκαν και συμπληρώθηκαν και ειδικότερα τα άρθρα 3 και 70 αυτού.

2. Τις διατάξεις του Ν. 947/1979 (ΦΕΚ 169/Α΄) «περί οικιστικών περιοχών» και ειδικότερα το άρθρο 62 παρ. 1 αυτού.

3. Τις διατάξεις του Α.Ν. 314/68 (ΦΕΚ 47/Α΄) όπως μεταγενέστερα τροποποιήθηκαν και συμπληρώθηκαν με το υπ' αριθ. 1018/71 Ν.Δ/γμα (ΦΕΚ 220/Α΄) και την παρ. 3 του άρθρου 34 του Ν. 1577/85 (ΦΕΚ 210/Α).

4. Τις διατάξεις του 183/9.5.86 Π.Δ/τος (ΦΕΚ 70/Α΄) με το οποίο μεταβιβάστηκε στους Νομάρχες η αρμοδιότητα έγκρισης τροποποιήσεων σχεδίων πόλεων και ο καθορισμός όρων και περιορισμών δόμησης.

5. Την απόφαση 578/86 του Δημοτικού Συμβουλίου ΑΓ. ΑΝΑΡΓΥΡΩΝ.

6. Την γνωμοδότηση του Συμβουλίου ΧΟΠ του Νομού όπως διατυπώθηκε στο 5/87 πρακτικό, θέμα 18ο, αποφασίζει:


Εγκρίνει την τροποποίηση του ρυμοτομικού σχεδίου Αγ. Αναργύρων στο Ο.Τ. 41 με τη έγκριση του δρόμου Όθωνος, όπως φαίνεται στο σχετικό πρωτότυπο σχεδιάγραμμα σε κλίμακα 1:500 που έχει θεωρηθεί απότην Δ/ντρια της Δ/νσης Πολ/μίας Δυτ. Αττικής και που το συνοπτικό του αντίτυπο δημοσιεύεται με αυτή την απόφαση.

Η ισχύς της απόφασης αυτής αρχίζει από τη δημοσιευσή της στην Εφημερίδα της Κυβέρνησης.

Η απόφαση αυτή να δημοσιευθεί στην Εφημερίδα της Κυβέρνησης.

Αιγάλεω, 11 Φεβρουαρίου 1987

Ο Νομάρχης
ΝΙΚΟΣ ΦΑΡΜΑΚΗΣ

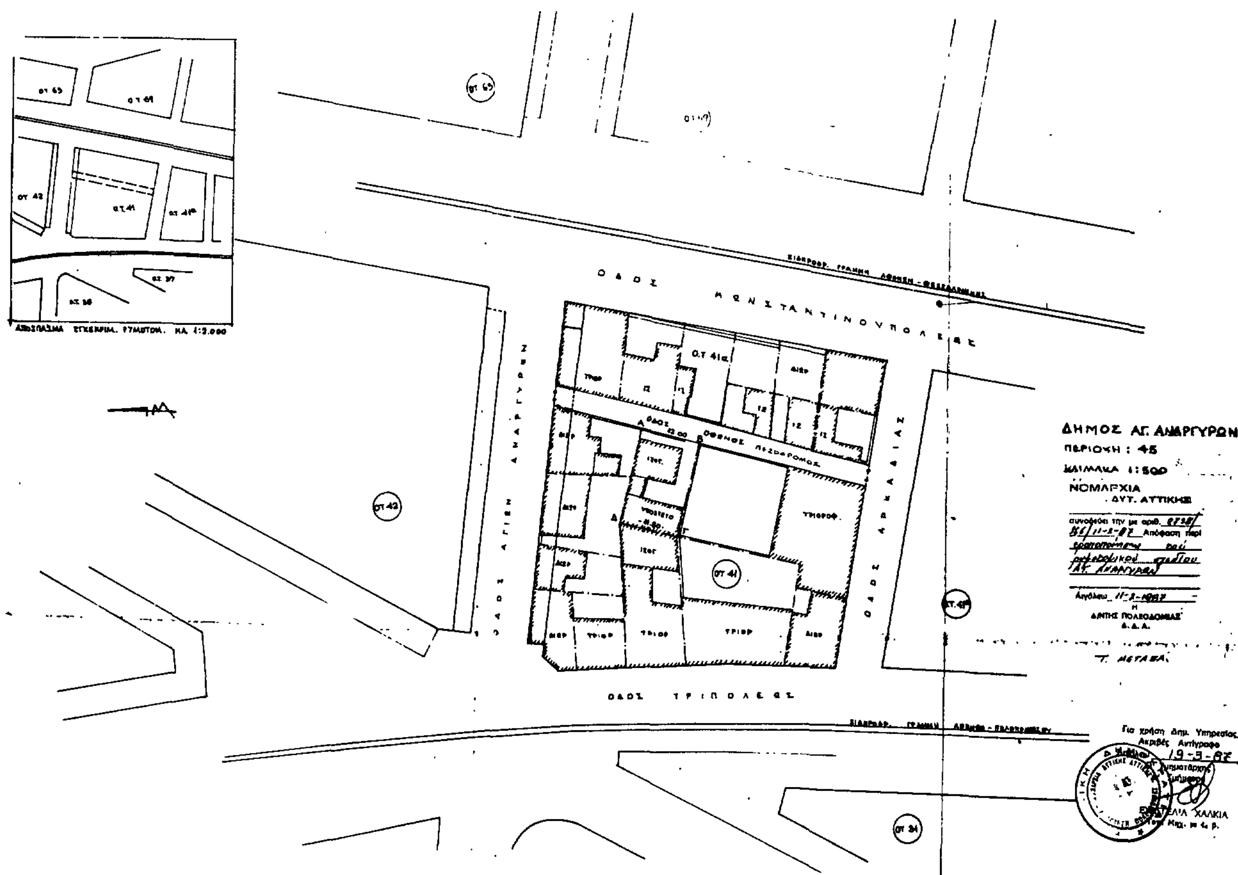

Αριθ. οικ. 2737/167 (3)

Τροποποίηση του ρυμοτομικού σχεδίου Αγ. Αναργύρων στα Ο.Τ. 158, 172, 173, 193, 398 και 399 Ν. Δυτ. Αττικής.

Ο ΝΟΜΑΡΧΗΣ ΔΥΤ. ΑΤΤΙΚΗΣ

Έχοντας υπόψη:

1. Τις διατάξεις του Ν. Δ/τος της 17ης Ιουλίου 1923 «περί σχεδίων πόλεων» όπως μεταγενέστερα τροποποιήθηκαν και συμπληρώθηκαν και ειδικότερα τα άρθρα 3 και 70 αυτού.

2. Τις διατάξεις του Ν. 947/1979 (ΦΕΚ 169/Α΄) «περί οικιστικών περιοχών» και ειδικότερα το άρθρο 62 παρ. 1 αυτού.

3. Τις διατάξεις του Α.Ν. 314/68 (ΦΕΚ 47/Α΄) όπως μεταγενέστερα τροποποιήθηκαν και συμπληρώθηκαν με το υπ' αριθ. 1018/71 Ν.Δ/γμα (ΦΕΚ 220/Α΄) και την παρ. 3 του άρθρου 34 του Ν. 1577/85 (ΦΕΚ 210/Α).

4. Τις διατάξεις του 183/9.5.86 Π.Δ/τος (ΦΕΚ 70/Α΄) με το οποίο μεταβιβάστηκε στους Νομάρχες η αρμοδιότητα έγκρισης τροποποιήσεων σχεδίων πόλεων και ο καθορισμός όρων και περιορισμών δόμησης.

5. Την απόφαση 94/86 του Δημοτικού Συμβουλίου Αγ. Αναργύρων.

6. Την γνωμοδότηση του Συμβουλίου ΧΟΠ του Νομού όπως διατυπώθηκε στο 5/87 πρακτικό, θέμα 17ο, αποφασίζει:

Εγκρίνει την τροποποίηση του ρυμοτομικού σχεδίου Αγ. Αναργύρων στα Ο.Τ. 158, 172, 173, 193, 398 και 399 όπως φαίνεται στο σχετικό πρωτότυπο σχεδιάγραμμα σε κλίμακα 1:500 που έχει θεωρηθεί απότην Δ/ντρια της Δ/νσης Πολ/μίας Δυτ. Αττικής και που το συνοπτικό του αντίτυπο δημοσιεύεται με αυτή την απόφαση.

Η ισχύς της απόφασης αυτής αρχίζει από τη δημοσίευσή της στην Εφημερίδα της Κυβέρνησης.

Η απόφαση αυτή να δημοσιευθεί στην Εφημερίδα της Κυβέρνησης.

Αιγάλεω, 11 Φεβρουαρίου 1987

Ο Νομάρχης
ΝΙΚΟΣ ΦΑΡΜΑΚΗΣ

ΔΗΜΟΣ ΑΓ. ΑΝΑΡΓΥΡΩΝ
ΠΕΡΙΟΧΗ: 46
ΚΛΙΜΑΚΑ: 1:500

ΝΟΜΑΡΧΙΑ
ΔΥΤ. ΑΤΤΙΚΗΣ

Αιγάλεω 11-2-1987
Η
ΔΝΤΗΣ ΠΟΛΕΟΔΟΜΙΑΣ
Δ.Α.



Αριθ. Π.3450 (4)

Καθορισμός ορίων οικισμού Πλάκας - Λήμνου κατηγοριοποίησή του και καθορισμός όρων αρτιότητας και δόμησης Ν. Λέσβου.

Ο ΝΟΜΑΡΧΗΣ ΛΕΣΒΟΥ

Έχοντας υπόψη:

1. Τις διατάξεις του Π.Δ. 24.4/3.5.1985 «τρόπος καθορισμού ορίων των οικισμών της Χώρας μέχρι 2.000 κατοίκους, κατηγορίες αυτών και καθορισμός όρων και περιορισμών δόμησής τους».

2. Τις προτάσεις των μελετητών, ιδιωτών Μηχ/κών που τους είχε ανατεθεί η σχετική μελέτη, στα πλαίσια του σχεδιασμού των ανοιχτών πόλεων – χωριών Ν. Λέσβου.

3. Το δελτίο αρχιτεκτονικής αναγνώρισης του οικισμού που συμπληρώθηκε από τους μελετητές που αναφέρουμε παραπάνω, σύμφωνα με τις υποδείξεις των προδιαγραφών του Υ.Χ.Ο.Π. για τη μελέτη.

4. Τη με αριθ. 28/1986 απόφαση του Κοινοτικού Συμβουλίου Πλάκας.

5. Τη με αριθ. 10/7.5.86 θέμα 6ο γνωμοδότηση του Συμβουλίου Χ.Ο.Π. της Νομαρχίας μας, αποφασίζουμε:

1. Την κατάταξη του οικισμού Πλάκας της Λήμνου στις κατηγορίες στάσιμος, αδιάφορος, μεσαίος.

2. Καθορίζουμε το όριο του οικισμού Πλάκα - Λήμνου όπως αυτό φαίνεται στην αεροφωτογραφία του οικισμού 1:5.000 που επισυνάπτουμε και ορίζεται από τα σημεία 1, 2, 3,.....16, 17, 1.

3. Γενικοί όροι δόμησης:

α. Εντός των ορίων των οικισμών ισχύουν οι γενικοί όροι δόμησης που προβλέπονται από το Π.Δ. ΦΕΚ/181 Δ'/3.5ιι1985 και για τον οικισμό Πλάκα είναι άρτια τα γήπεδα που βρίσκονται μέσα στα όρια του οικισμού και έχουν ελάχιστο εμβαδό 500 τ.μ.

β. Κατά παρέκκλιση εντός των ορίων των οικισμών θεωρούνται άρτια τα οικόπεδα με όποιο εμβαδόν είχαν στις 3.5.1985 ημέρα δημοσίευσης του από 24.4.1985 Π. Δ/τος.

4. Ειδικοί όροι δόμησης:

Καθορίζουμε ειδικούς όρους δόμησης για τον οικισμό Πλάκας Λέσβου όπως αναγράφονται στο συνημμένο δελτίο αρχιτεκτονικής αναγνώρισης, από τους όρους αυτούς είναι υποχρεωτικοί αυτοί που ορίζει το Π.Δ. 24.4/3.5.1985 (ΦΕΚ 181/Δ') άρθρο 8 και σύμφωνα με την κατηγορία που ανήκει ο οικισμός ως αδιάφορος, ενδιαφέρων ή αξιόλογος.

5.α. Πριν από οποιαδήποτε κατάτμηση οικοπέδων εντός των ορίων του οικισμού θα πρέπει να θεωρείται το σχετικό τοπογραφικό διάγραμμα από το Τμήμα Πολεοδομίας και ΠΕ της Νομαρχίας ώστε να εξασφαλίζεται η συνέχεια των υπαρχόντων κοινοχρήστων χώρων σύμφωνα με τα οριζόμενα στις διατάξεις της παρ. 1 του άρθρου 6 του από 24.4.1985 Π. Δ/τος.

β. Να εξασφαλίζεται οπωσδήποτε η συνέχεια των υφισταμένων ή εγκεκριμένων δρόμων του οικισμού.


Κατά τα λοιπά ισχύουν όσα ορίζει το Π. Δ/γμα 24.4.1985 (ΦΕΚ 181 Δ/3.5.1985.

Η απόφαση αυτή που ισχύει από την ημέρα που υπογράφεται, μαζί με το σχεδιάγραμμα οριοθέτησης του οικισμού που τη συνοδεύει, να δημοσιευθεί στην Εφημερίδα της Κυβερνήσεως.

Μυτιλήνη, 8 Μαΐου 1986

Ο Νομάρχης

Ν. ΣΗΦΟΥΝΑΚΗΣ

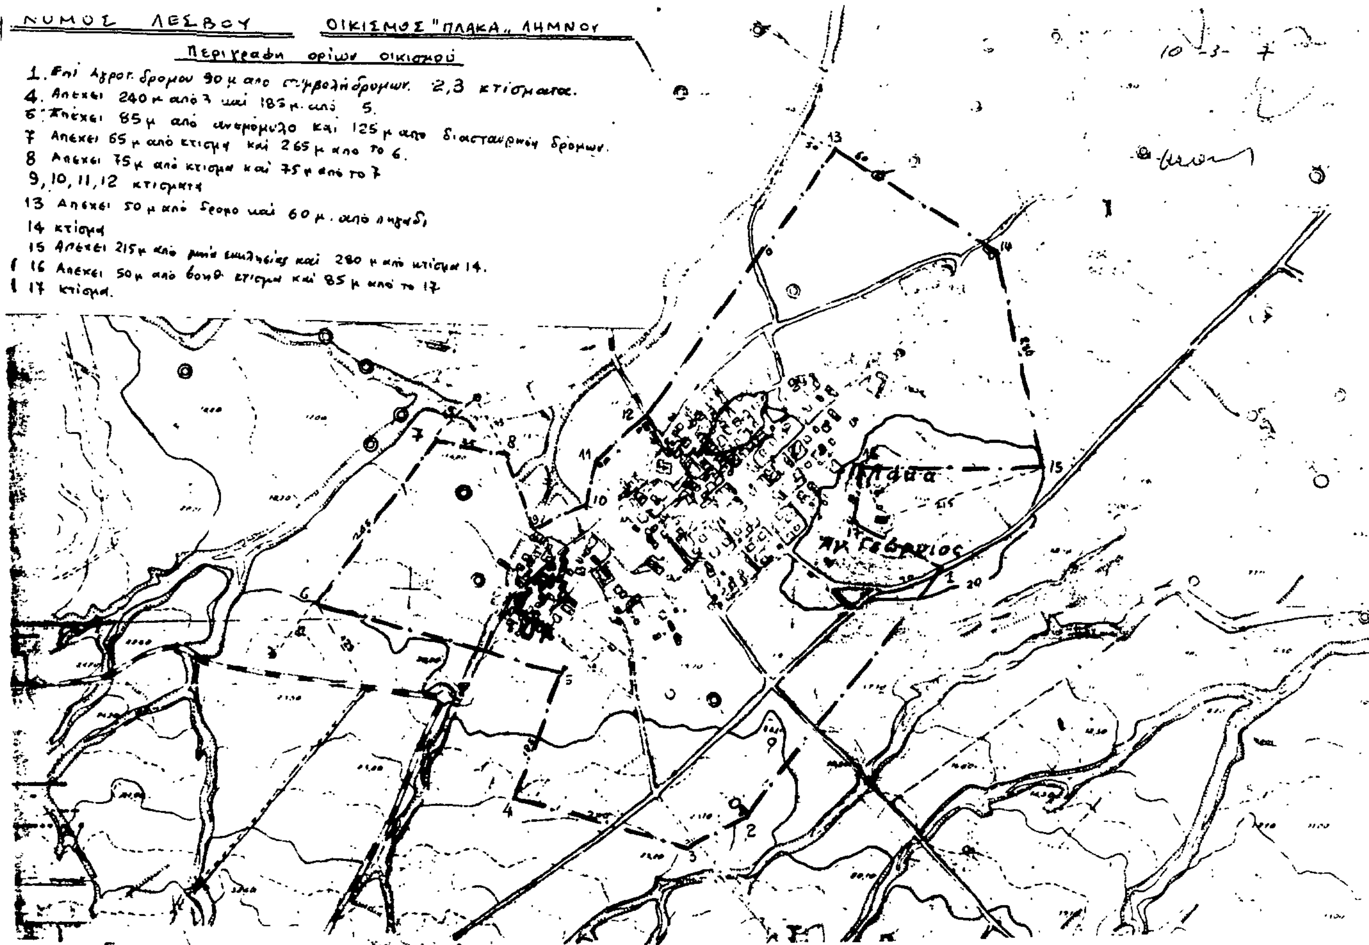

Αριθ. ΤΠ/1127/87 (5)

Τροποποίηση ρυμοτομικού σχεδίου Παραλίας στο ΟΤ 9Α Ν. Πιερίας.

Ο ΝΟΜΑΡΧΗΣ ΠΙΕΡΙΑΣ

Έχοντας υπόψη:

1. Τις διατάξεις του Ν. Δ/τος της 17.7.23 περί σχεδίων πόλεων κ.λ.π.

2. Τις 71/85 και 96/85 αποφάσεις Κ.Σ. Παραλίας.


3. Την ομόφωνη γνωμοδότηση του συμβουλίου ΧΟΠ Ν. Πιερίας που αναφέρεται στην τροποποίηση του σχεδίου Παραλίας και αναγράφεται στα πρακτικά της συνεδρίασης της 9 Φεβρουαρίου του 1987, αποφασίζουμε:

Εγκρίνουμε την τροποποίηση του ρυμοτομικού σχεδίου της Παραλίας στο Ο.Τ. 9Α από PARKING σε πάρκο όπως αυτή φαίνεται στο διάγραμμα που συνοδεύει την παρούσα απόφαση και αποτελεί αναπόσπαστο μέλος αυτής.

Η απόφαση αυτή να δημοσιευθεί στην Εφημερίδα της Κυβέρνησης.

Κατερίνη, 26 Φεβρουαρίου 1987

Ο Νομάρχης
ΘΕΟΔΩΡΟΣ ΚΟΛΙΟΠΑΝΟΣ

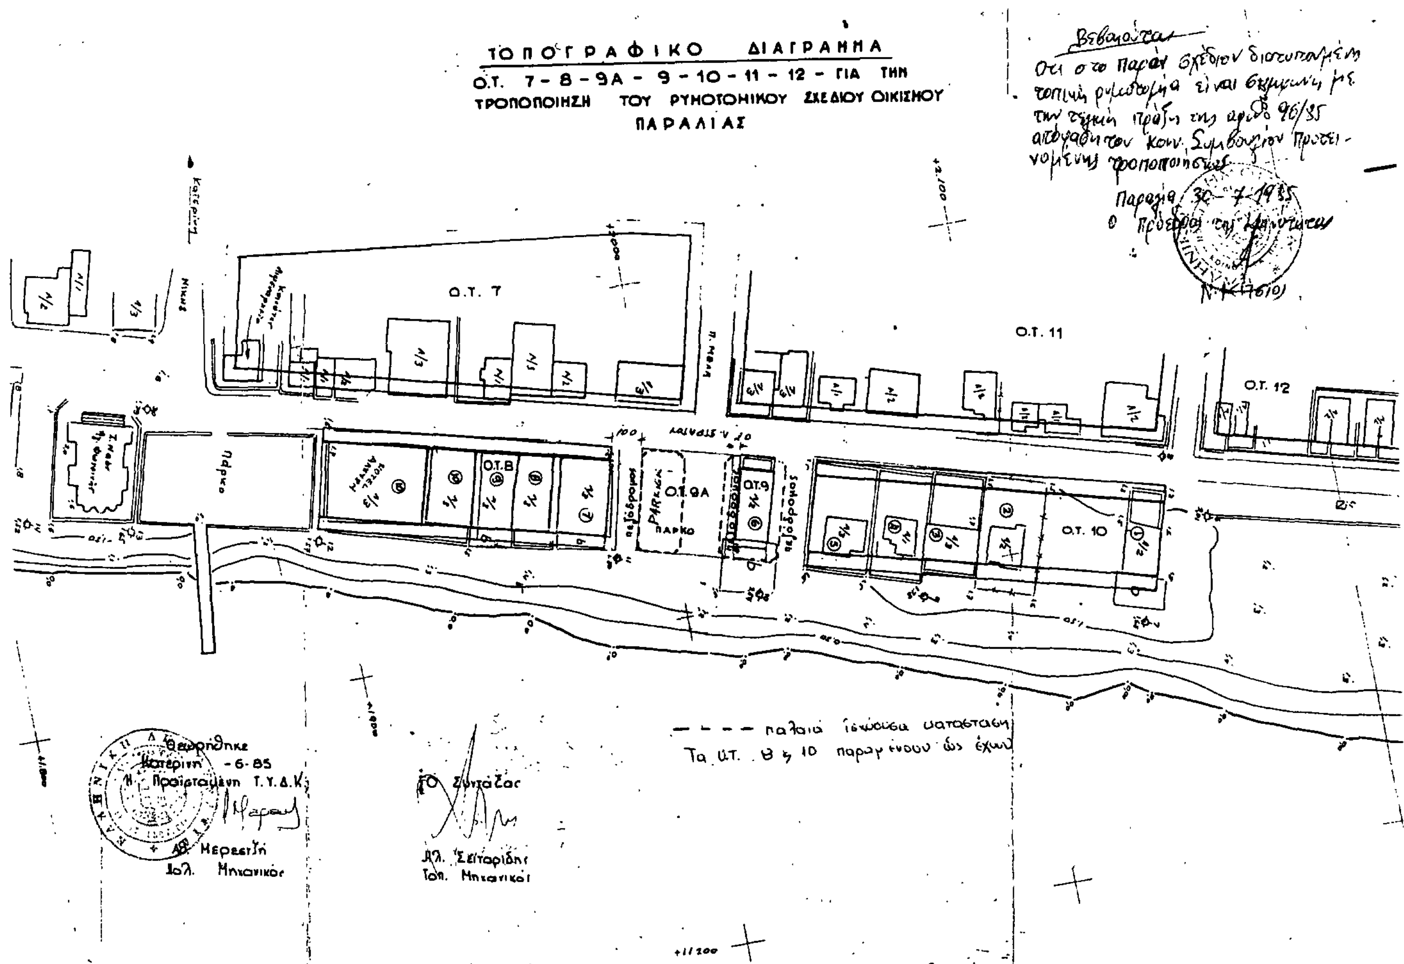

Αριθ. Τ11/1128/87 (6)

Τροποποίηση ρυμοτομικού σχεδίου Κορινού στα ΟΤ 113 και 112 Ν. Πιερίας.,

Ο ΝΟΜΑΡΧΗΣ ΠΙΕΡΙΑΣ

Έχοντας υπόψη:

1. Τις διατάξεις του Ν. Δ/τος της 17.7.23 περί σχεδίων πόλεων κ.λ.π.

2. Τις 13/86 και 15/86 αποφάσεις Κ.Σ. Κορινού.

3. Την ομόφωνη γνωμοδότηση του συμβουλίου ΧΟΠ Ν. Πιερίας που αναφέρεται στην τροποποίηση του σχεδίου Κορινού και αναγράφεται στα πρακτικά της συνεδρίασης της 9 Φεβρουαρίου του 1987, αποφασίζουμε:

Εγκρίνουμε την τροποποίηση του ρυμοτομικού σχεδίου του οικισμού Κορινού όπως αυτή φαίνεται πάνω στο διάγραμμα που συνοδεύει την παρούσα απόφαση και αποτελεί αναπόσπαστο μέλος αυτής.

Η απόφαση αυτή να δημοσιευθεί στην Εφημερίδα της Κυβέρνησης.

Κατερίνη, 9 Μαρτίου 1987

Ο Νομάρχης
ΘΕΟΔΩΡΟΣ ΚΟΛΙΟΠΑΝΟΣ

ΥΠΟΜΝΗΜΑ ΤΡΟΠΟΠΟΙΗΣΗΣ
1) δημιουργια ο.τ 113α με δρομους σε βαρος ιδιοκτ.
2) ολιγας λιακου αποτμηση Βδγωνιας ο τ 112



τοπογραφικό διάγραμμα που συνοδεύει την πρόταση τροποποίησης του σχεδίου χορινου στα ο.τ 112 κ 113

